




Схема возможного расположения жилого дома на земельном участке

1. Кадастровый номер земельного участка 26:02:170927:18
2. Адрес: Российская Федерация, Ставропольский край, Ипатовский район, а. Малый Барханчак, ул. Центральная, 64
3. Общая площадь: 1000 кв. м.
4. Категория земель: земли населённых пунктов
5. Разрешённое использование: для ведения личного подсобного хозяйства

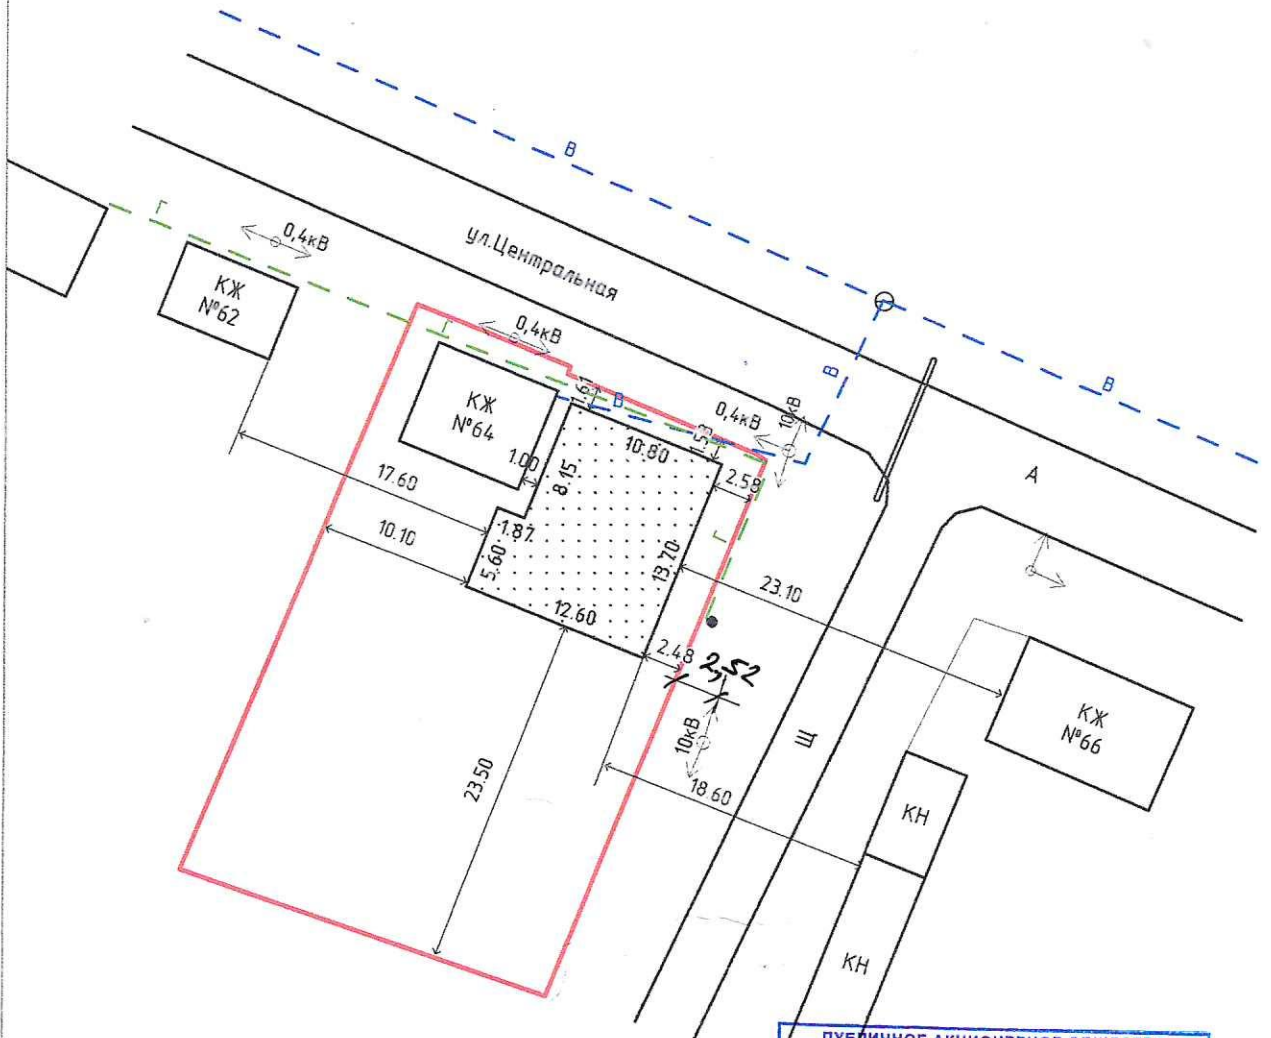

Условные обозначения :

- граница участка согласно сведений ЕГРН
- подземный водопровод
- опора ЛЭП
- наземный газопровод
- колодец водопровода
- проектируемое здание

ПУБЛИЧНОЕ АКЦИОНЕРНОЕ ОБЩЕСТВО
«РОССЕТИ СЕВЕРНЫЙ КАВКАЗ»
ФИЛИАЛ ПАО «РОССЕТИ СЕВЕРНЫЙ КАВКАЗ»
«СТАВРОПОЛЬЭНЕРГО»
СВЕТЛОГРАДСКИЕ ЭЛЕКТРИЧЕСКИЕ СЕТИ
ИПАТОВСКИЕ РЭС
ВХОД № _____
« _____ 20__ г.

Согласовано:
Расстояние по горизонтальной от
крайнего провода до границы
земельного участка 2,52 м.

ГИИР Обухов Александр Александрович



ФИО	Обухов Александр Александрович	Дата	
Схема		возможного расположения жилого дома на земельном участке	
Российская Федерация, Ставропольский край, Ипатовский район, а. Малый Барханчак, ул. Центральная, 64			Масштаб 1:500

Пояснительная записка

к схеме возможного расположения жилого дома на земельном участке.

Жилой дом по адресу: Ставропольский край, Ипатовский район, а.Малый Барханчак, ул. Центральная, 64 планируется разместить со следующими отступами от границ соседних земельных участков:

- с южной стороны от границы с участком расположенным по адресу: а.Малый Барханчак, ул. М.Джалиля, 9 на расстоянии 23,50м;
- с западной стороны от границы с участком расположенным по адресу: а.Малый Барханчак, ул. Центральная, 62 на расстоянии 10,10м и на расстоянии 17,60м от жилого дома;
- с северной стороны от границы с землями Ипатовского городского округа (проезжая часть а.Малый Барханчак, ул.Центральная) на расстоянии в пределах 1,53-1,61м;
- с восточной стороны от границы с землями Ипатовского городского округа (проезд а.Малый Барханчак) на расстоянии в пределах 2,48-2,58м и на расстоянии 23,10м от жилого дома и 18,60м от нежилого строения, расположенных по адресу: а.Малый Барханчак, ул. Центральная, 66.

Согласовано
АО «Ипатовгаз»
газовый участок
а. Малый Барханчак
тел. 8 (96542) 6-36-33

ПУБЛИЧНОЕ АКЦИОНЕРНОЕ ОБЩЕСТВО
«РОССЕТИ СЕВЕРНЫЙ КАВКАЗ»
ФИЛИАЛ ПАО «РОССЕТИ СЕВЕРНЫЙ КАВКАЗ» -
«СТАВРОПОЛЬЭНЕРГО»
СВЕТЛОГРАДСКИЕ ЭЛЕКТРИЧЕСКИЕ СЕТИ
ИПАТОВСКИЕ РЭС

СОГЛАСОВАНО ПРИ УСЛОВИИ:
Сближения и пересечения впол-
нить согласно РЭЗ

ГЛ.ИНЖЕНЕР *Александр Филиппович*
" 26 " 01 2022

мастер РЭУ а.М.Барханчак
Сергей Александрович М.И.

СОГЛАСОВАНО:
АО «ИПАТОВОГАЗ»
" 23 " 01 2022 г.