

Согласовано:
 Филиал ГУП СК
 "Ставэлектросеть г.Ипатово"

АО «Ипатоврайгаз»
 газовый участок
 с. Большая Джалга
 тел. 8 (86542) 3-35-04

при производстве работ,
 вызывающих предельный разрыв.
 Согласовано:
 ОАО "Ипатоврайгаз"


ПУБЛИЧНОЕ АКЦИОНЕРНОЕ ОБЩЕСТВО
 «РОССЕТИ СЕВЕРНЫЙ КАВКАЗ»
 ФИЛИАЛ ПАО «РОССЕТИ СЕВЕРНЫЙ КАВКАЗ» -
 «СТАВРОПОЛЬЭНЕРГО»
 СВЕТОГРАДСКИЕ ЭЛЕКТРИЧЕСКИЕ СЕТИ
 ИПАТОВСКИЕ РЭС

СОГЛАСОВАНО ПРИ УСЛОВИИ:
 Сближение и перегосударствление
 вилочных сетей согласно ПУЭ
 ГЛ. ИНЖЕНЕР *А.Д. Гаврюшенко*
 "21" 06 2022

Филиал государственного унитарного
 предприятия Ставропольского края
 «Ставрополькрайводоканал» - «Северный»
 производственно-техническое
 подразделение Ипатовское
 Ипатовский район, с.Ипатово,
 ул. Чапаева, 14

Согласовано:
 филиал ГУП СК
 "Ставрополькрайводоканал"
 "Северное" ПТП Ипатовское

наг. РЗУ владения и обслуживания
А.Д. Гаврюшенко
 А.Д. Гаврюшенко

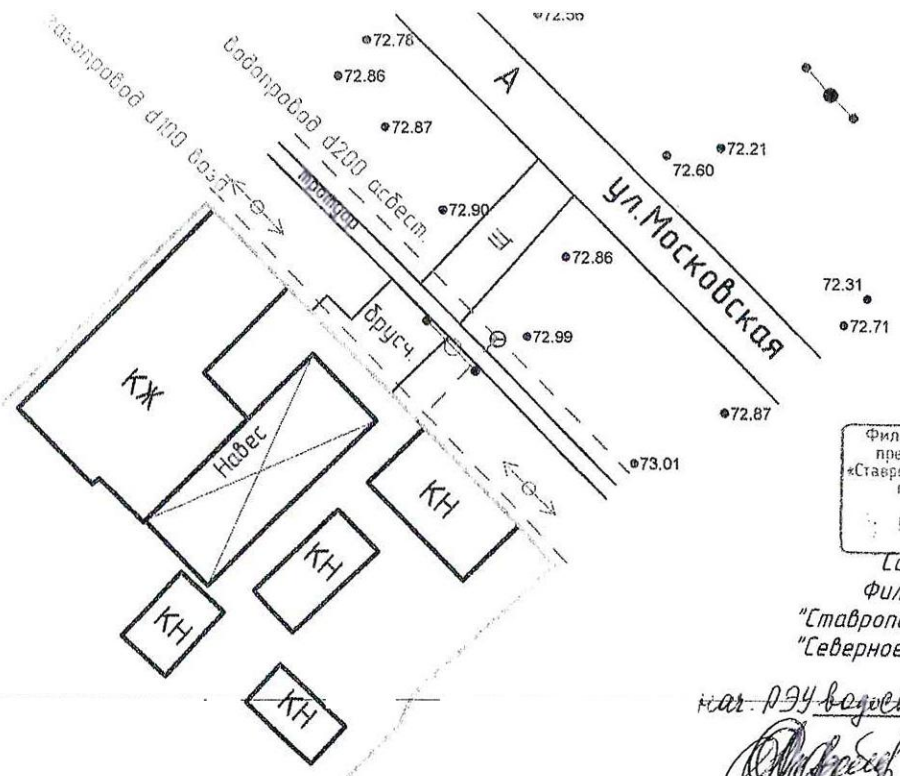

Условные обозначения :

- — — — — граница участка
- — — — — — опора связи
- ← — — — — — опора ЛЭП
- - - - - подземный водопровод
- - - - - газопровод
- ⊖ колодец водопровода
- ⊕ колодец канализации
- ⊗ колодец связи

Согласовано:
 Филиал «Северное»
 Макросетевой филиал «Юг»
 ОАО «Ростелеком»
 Межрайонный центр технической
 эксплуатации телекоммуникаций
 г. Ипатовский
 ПТЦ Ипатовского района
 Телефон: 8 998 750 1106
 Ответственное лицо: *А.Д. Гаврюшенко*
 "21" 06 2022



составил		Обухов А.А.	02.06.2022г.	Топографический план земельного участка, расположенного по адресу: Ставропольский край, Ипатовский район, с.Большая Джалга, ул. Московская, 110	
				система координат - г.Ипатово система высот - условная	
				Масштаб 1:500	